


图书馆/阅览室






布灯方案

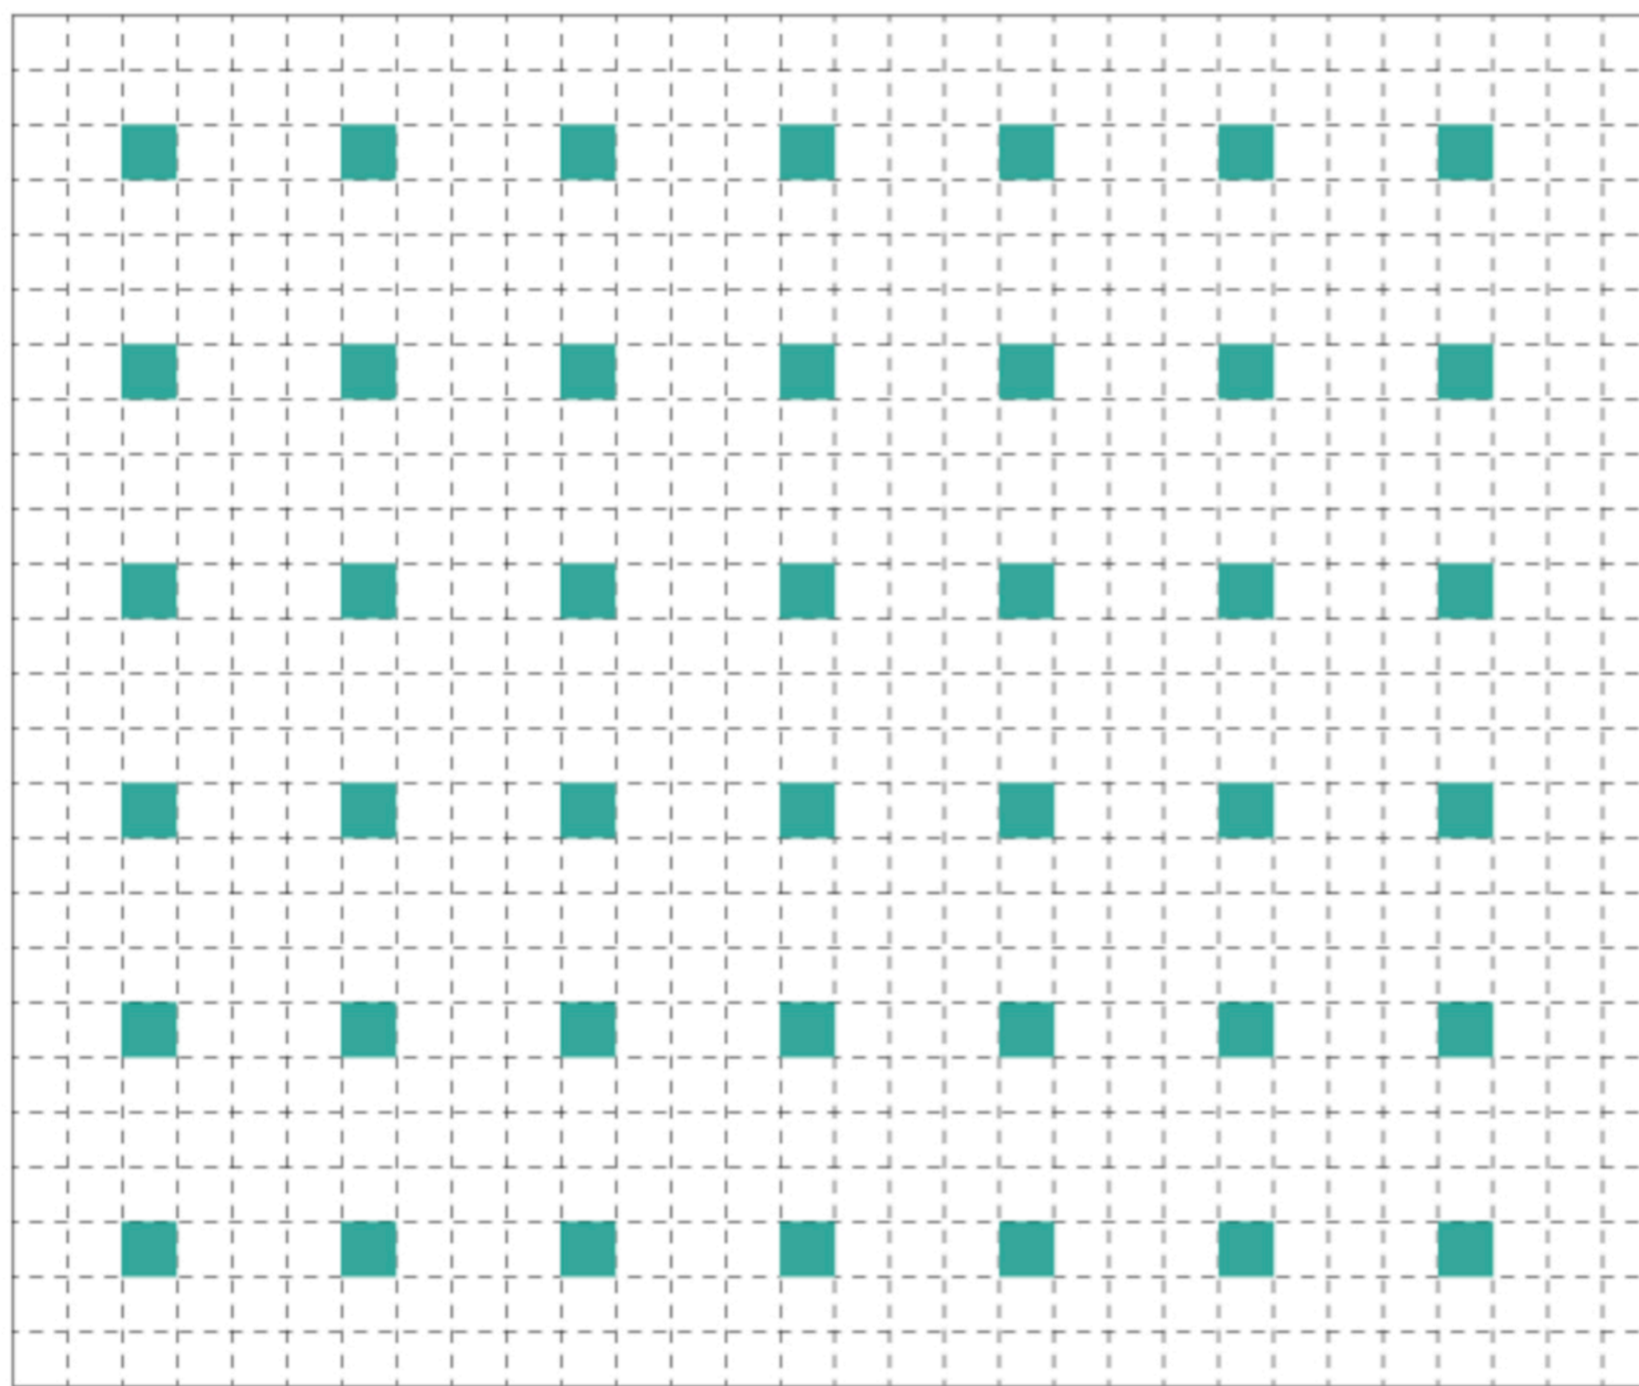

注：以图书馆18000x15000x3400mm，图书馆吊顶高度3000mm为例。

3D效果图及伪色表现图

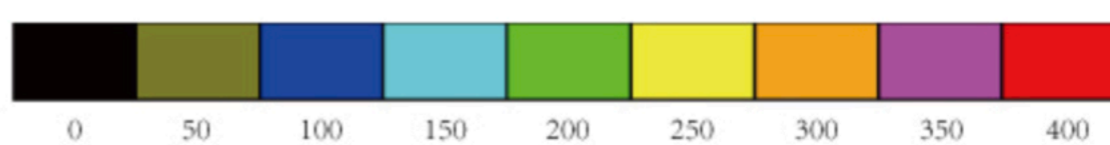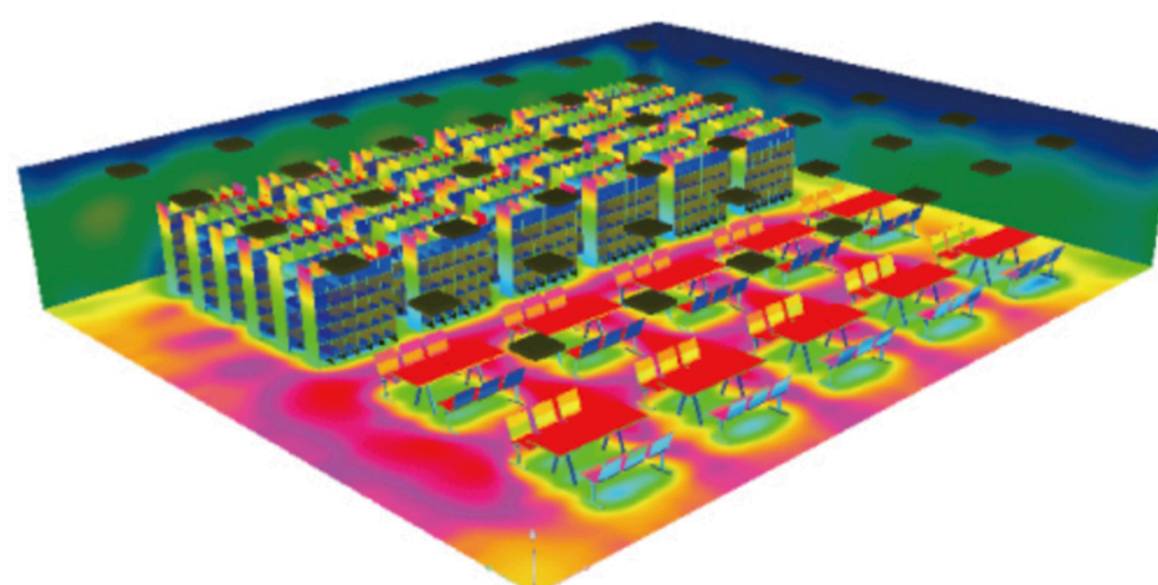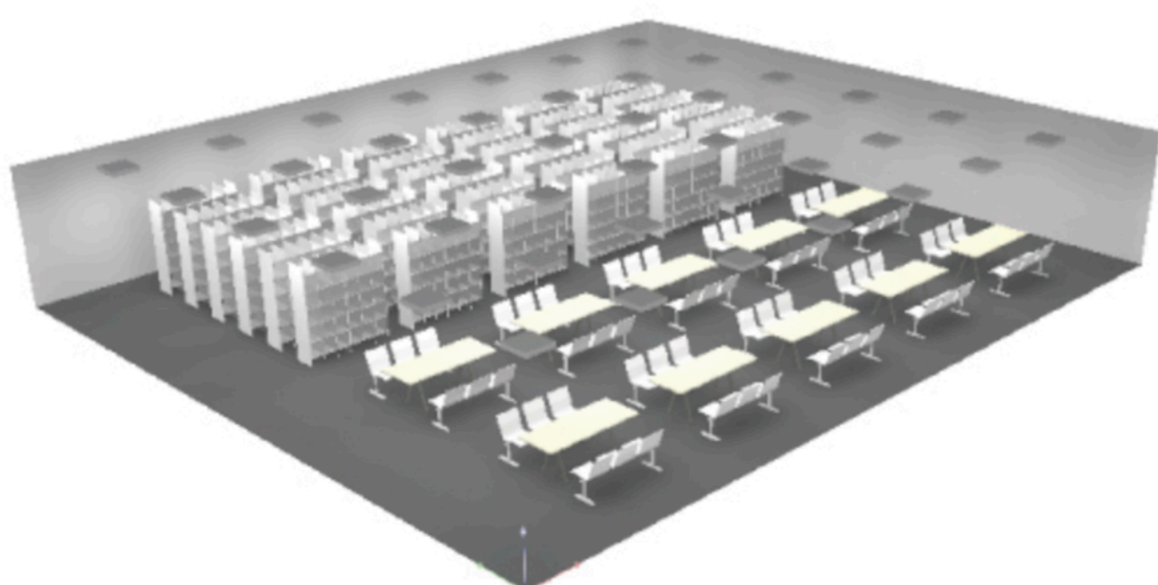

lx